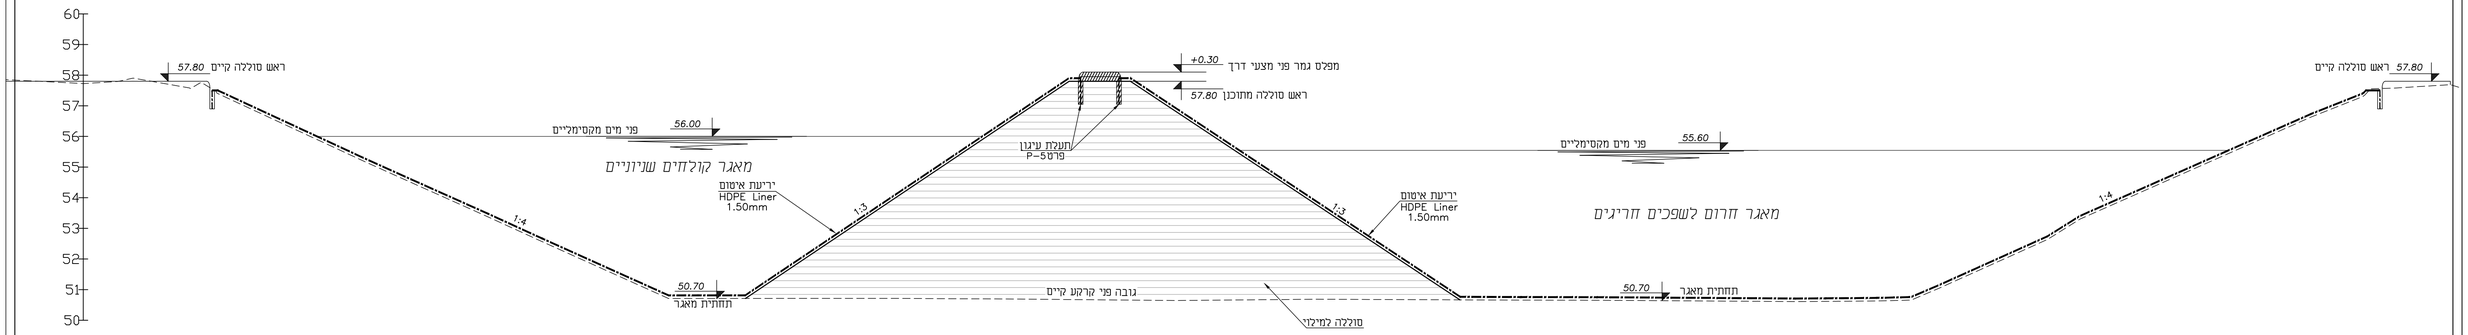

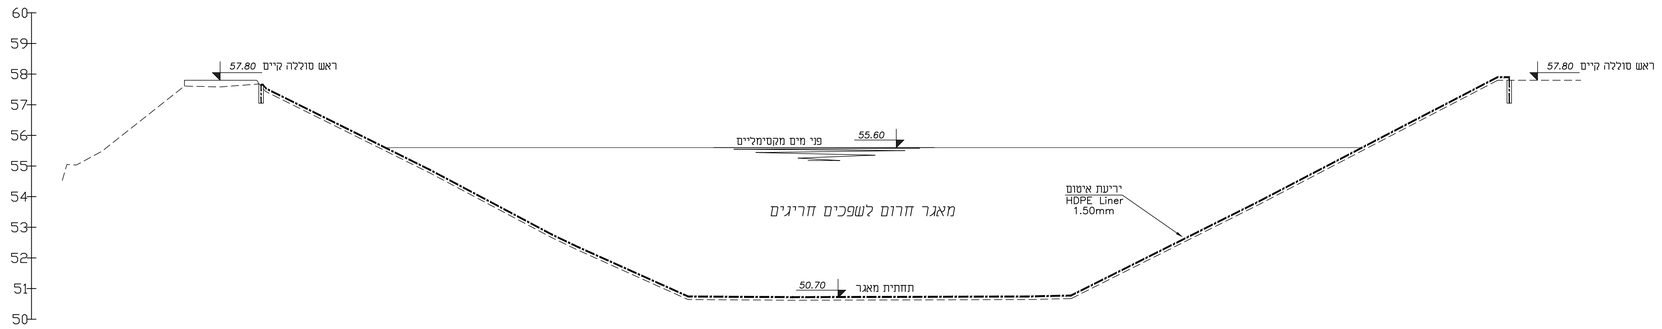

		.6
		.5
		.4
		.3
		.2
		.1
תאריך עדכון Date Modify	חתימה Signature	שינוי מס׳ Revise No
12.08.2020		Information לעיון
12.07.2022	✓	Tender למכרז
		Execution לביצוע

ISO 9001:2015

ברז׳יק מהנדסים
BEREJIK ENGINEERING

תל-אביב, רח׳ עמינדב 23, מיקוד:67898
טל׳: 03-5622254 פקס: 03-5626696
E-mail: Office@Berejik.co.il
WWW.Berejik.co.il

Place המקום
מועצה אזורית שפיר

Project name שם פרויקט
הרחבה ושדרוג מט״ש שפיר

Subject of drawing נושא הציור
חתכים למאגרים

No מס׳ הדף 202

No מס׳ התוכנית 556-2

Design director תכנן נמלי

Designed by שרטט נמלי

Checked by בקר ר.ברז׳יק

המצגע אחראי לבדיקת המידות ולהתאמתן במקום. על המצגע לבקר את כל המידות ועל כל סטות או אי התאמה עליו להודיע למתכנן. אין לקבוע גדלים ע״י מדידה בשרטוט.
ALWAYS THINK SAFETY.

Date תאריך 12.08.2020

Scale קנ״מ 1:100

File שבץ _202.dwg

Size of sheet מידות הציור A1