



מילוי חוזר לצנור תא מגע

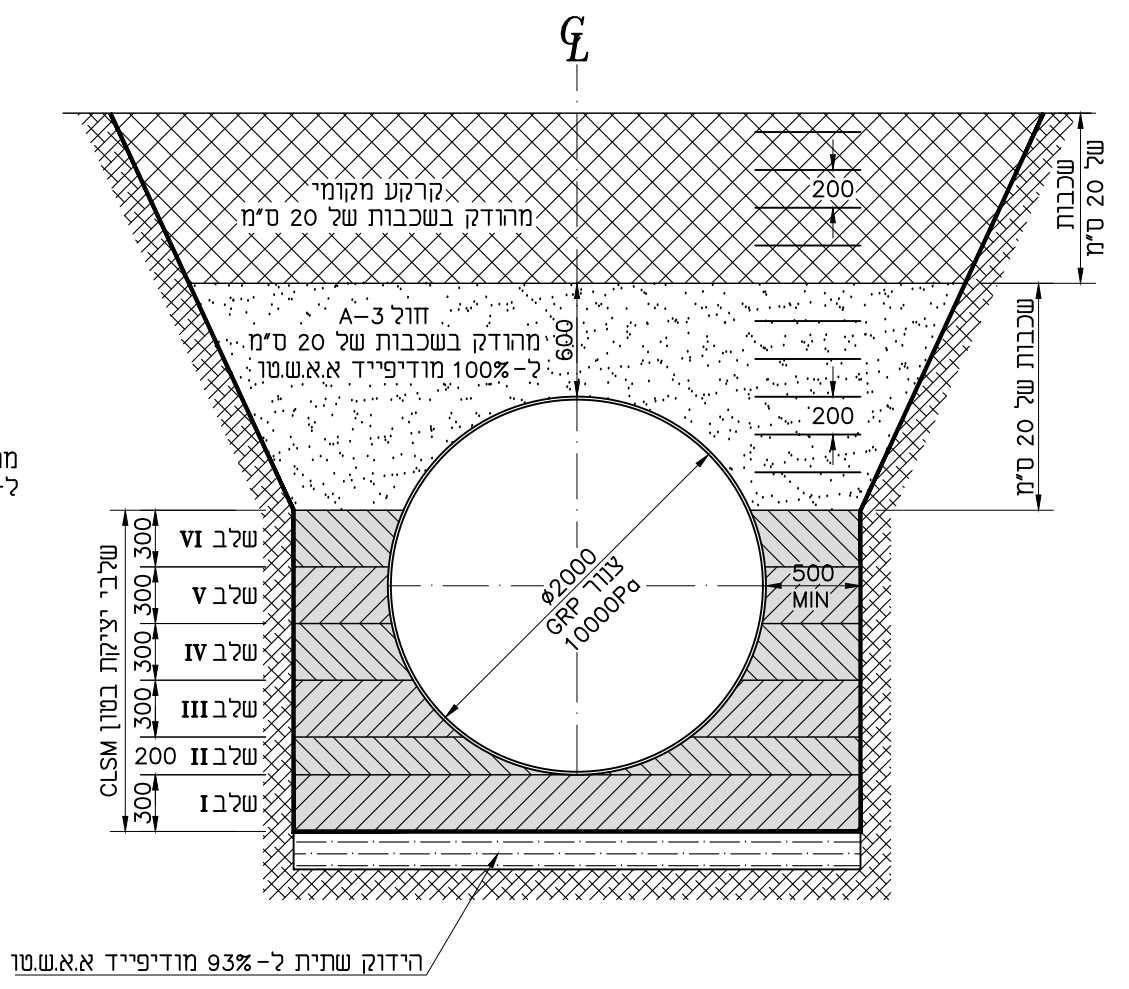




עטיפת בטון מזוין לצנור תא מגע

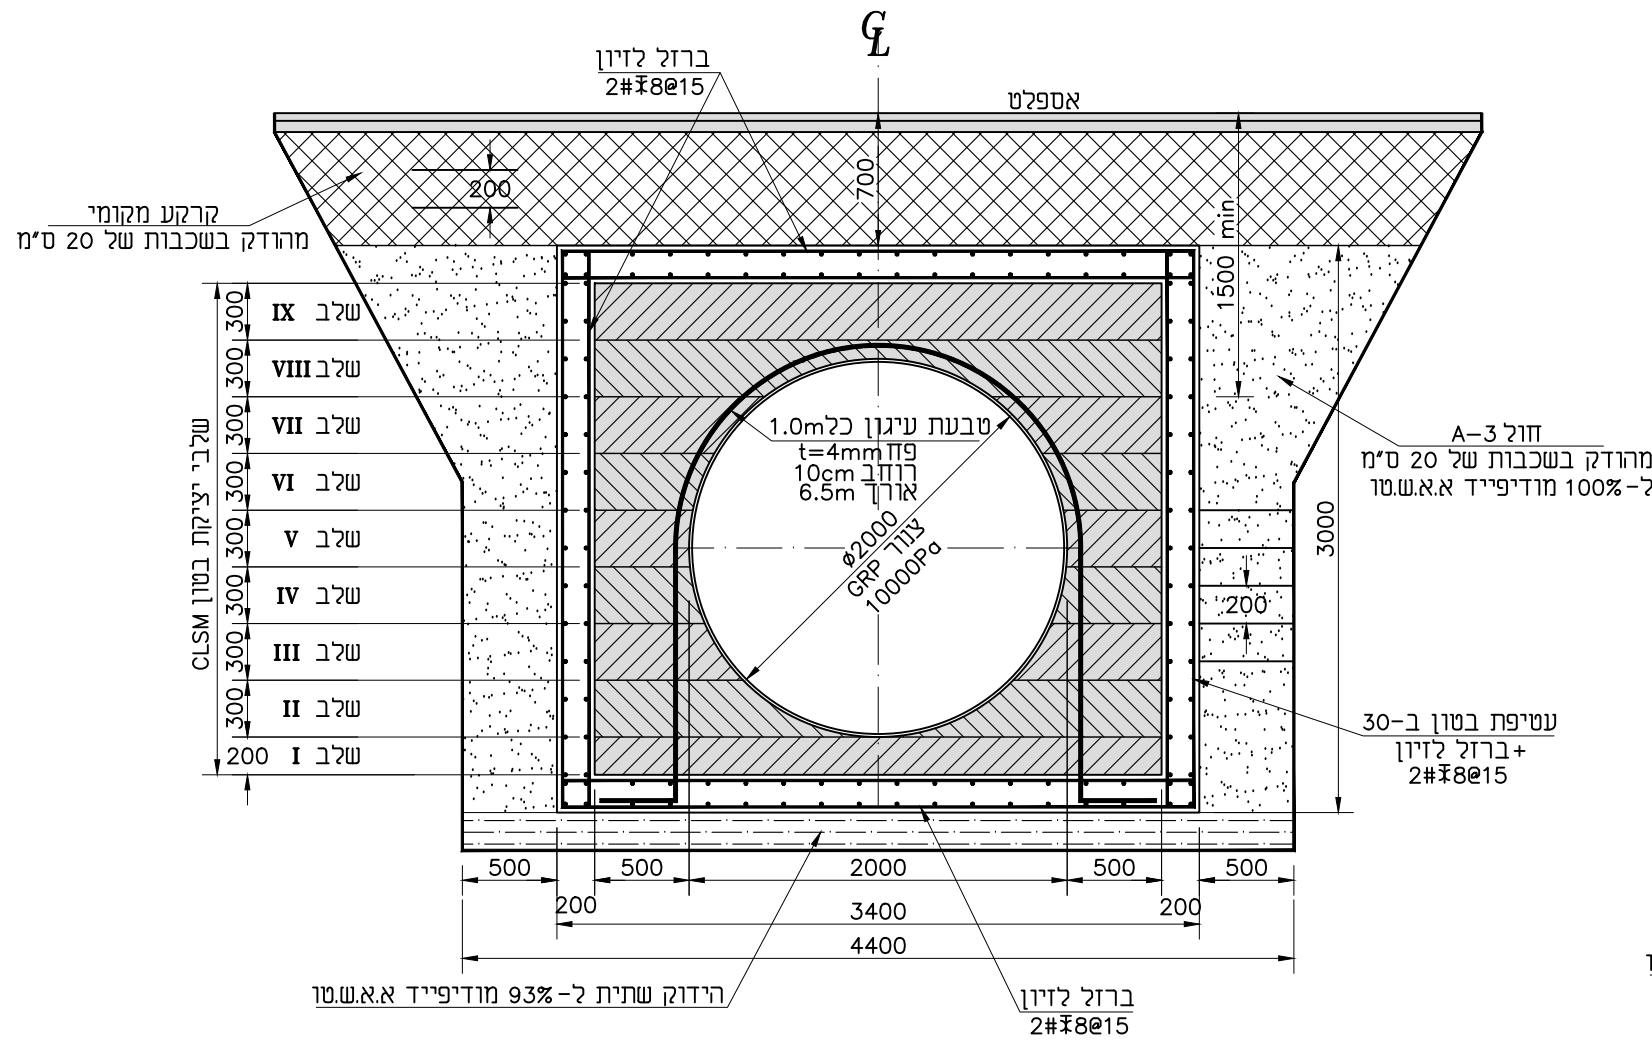

הערה:

- שלבי יציקת CLSM יהיו לאחר יבוש השלב שבוצע.

	16.08.2020		לעיון Information		<div>ברז'יק מהנדסים</div> <div>BEREJIK ENGINEERING</div>	
	12.07.2022		למכרז Tender			
			לביצוע Execution			
No 3GRP	מס' הדף	<div>המבצע אחראי לבדיקת המידות ולהתאמתן במקום. על המבצע לבקר את כל המידות ועל כל טעות או אי התאמה עליו להודיע למתכנן. אין לקבוע גדלים ע"י מדידה בשרטוט.</div> <div>ALWAYS THINK SAFETY.</div>				
No 556-2	מס' התוכנית					
Design director	נתלי					
Designed by	שרטט נתלי	Date תאריך 16.08.2020	Scale קנה מידה ללא קנה	שם פרויקט הרחבה ושדרוג מטי"ש שפיר		
Checked by	בקר ר.ברז'יק	File קובץ 3GRP.dwg	Size of drawing sheet מידות הגליון A3	נושא הגליון חתכים בתעלות ועטיפת בטון לצנור צמיש		
			תל-אביב, רח' עמינדב 23, מיקוד: 67898 טל: 03-562254 פקס: 03-5626696 WWW.Berejik.co.il E-mail: Office@Berejik.co.il			
			המקום מועצה אזורית שפיר			