
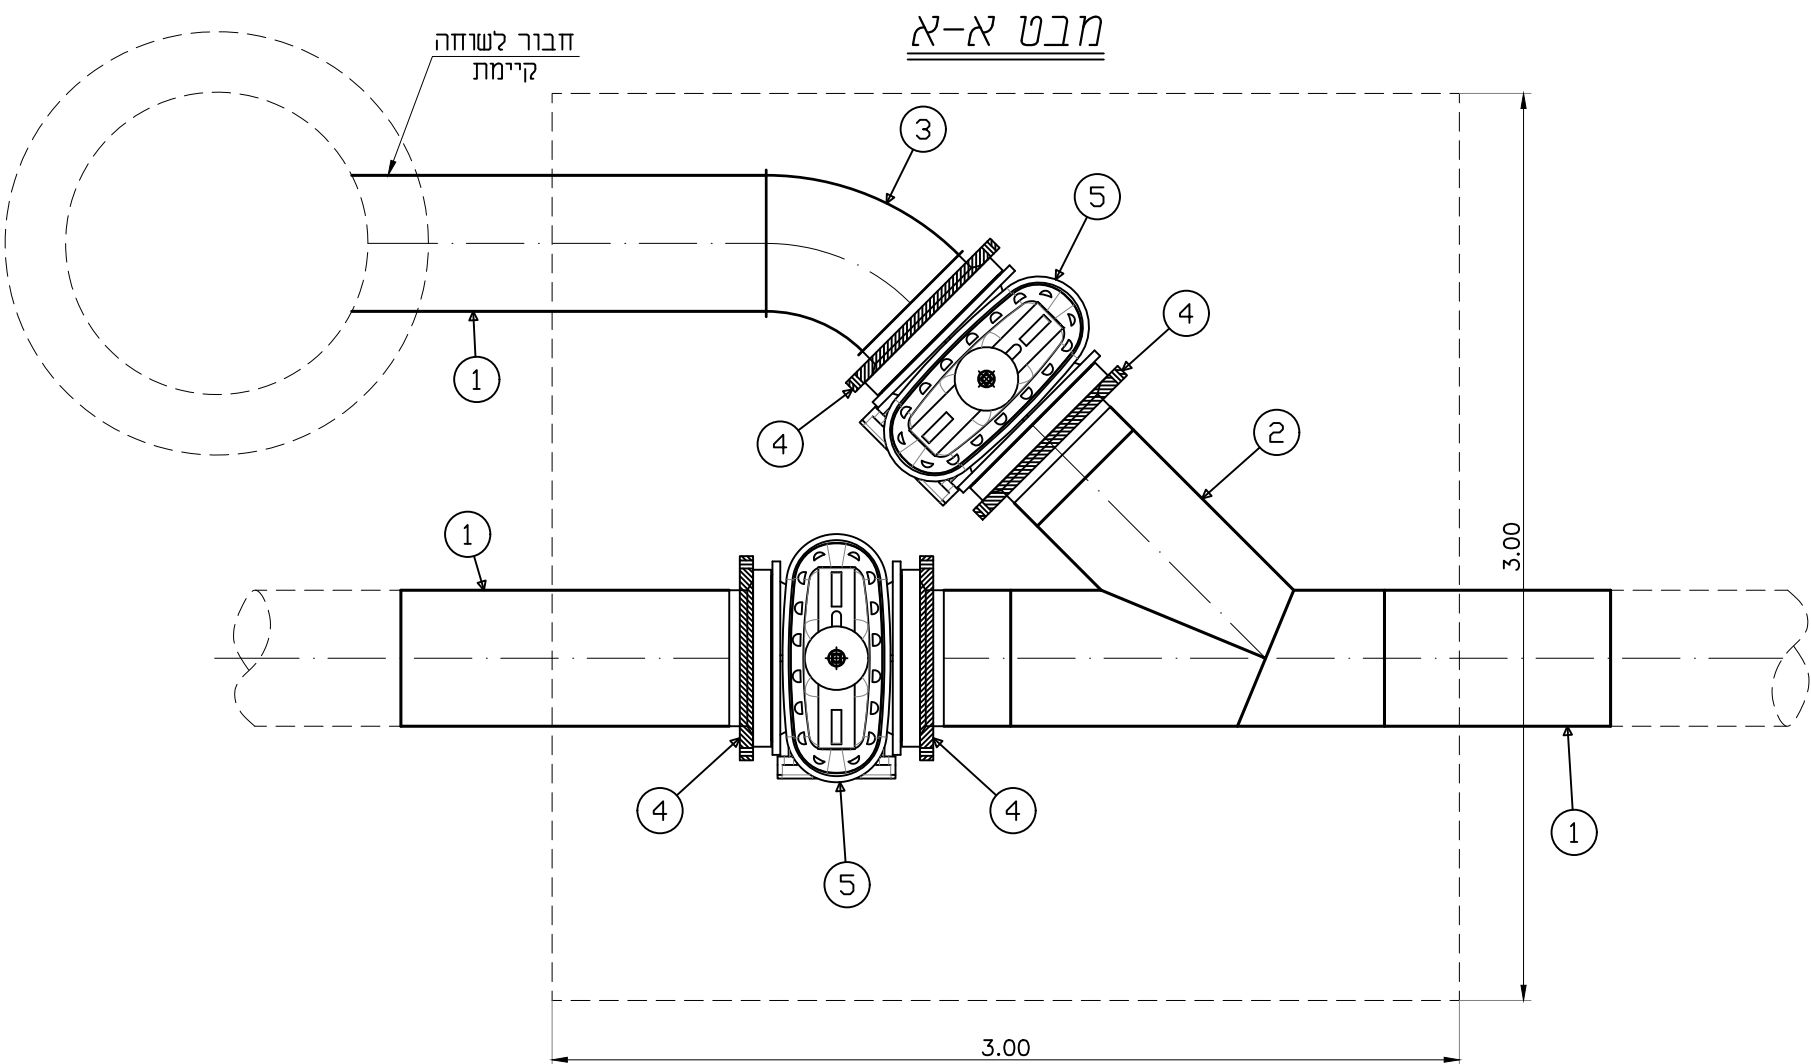


חומרים:

1.	צנור PE100 דרג 10	Ø450	מ'	3.5
2.	הסתעפות סיגמוניים 45° PN16 416407	Ø450	יד'	1
3.	זווית סיגמוניים 45° PN16 410607	Ø450	יד'	1
4.	מתאם אוגן PE לריתוך פנים 4602S	Ø450	יד'	4
4.	+אוגן מצופה "פלסאן" 9903	Ø450x18"	יד'	4
5.	מגוף טריז AVK PN16, ציפי אפוקסי פנים וחוש, ליבת NBK וציר נירוסטה כולל גלגל לסגירה	Ø18"	יד'	2
6.	מוט מעריך למגוף טריז תוצרת AVK		יד'	2
7.	מפעיל חשמלי מתוצרת "LIMITORQUE" מסדרת MX ועי"פ המפרט המיוחד		יד'	2
8.	במת בטון מזוין לתמיכת מפעילים		מ"ק	0.5
9.	משטח בטון 3.0x3.0x0.20 מזוין ברשת עליונה ותחתונה #10@20 מבטון ב-30 ע"ג 40 ס"מ מצע של חומר מזדבזה סוג א' מהודק ל-98% מודיפייד א.א.שטו		מ"ק	1.8

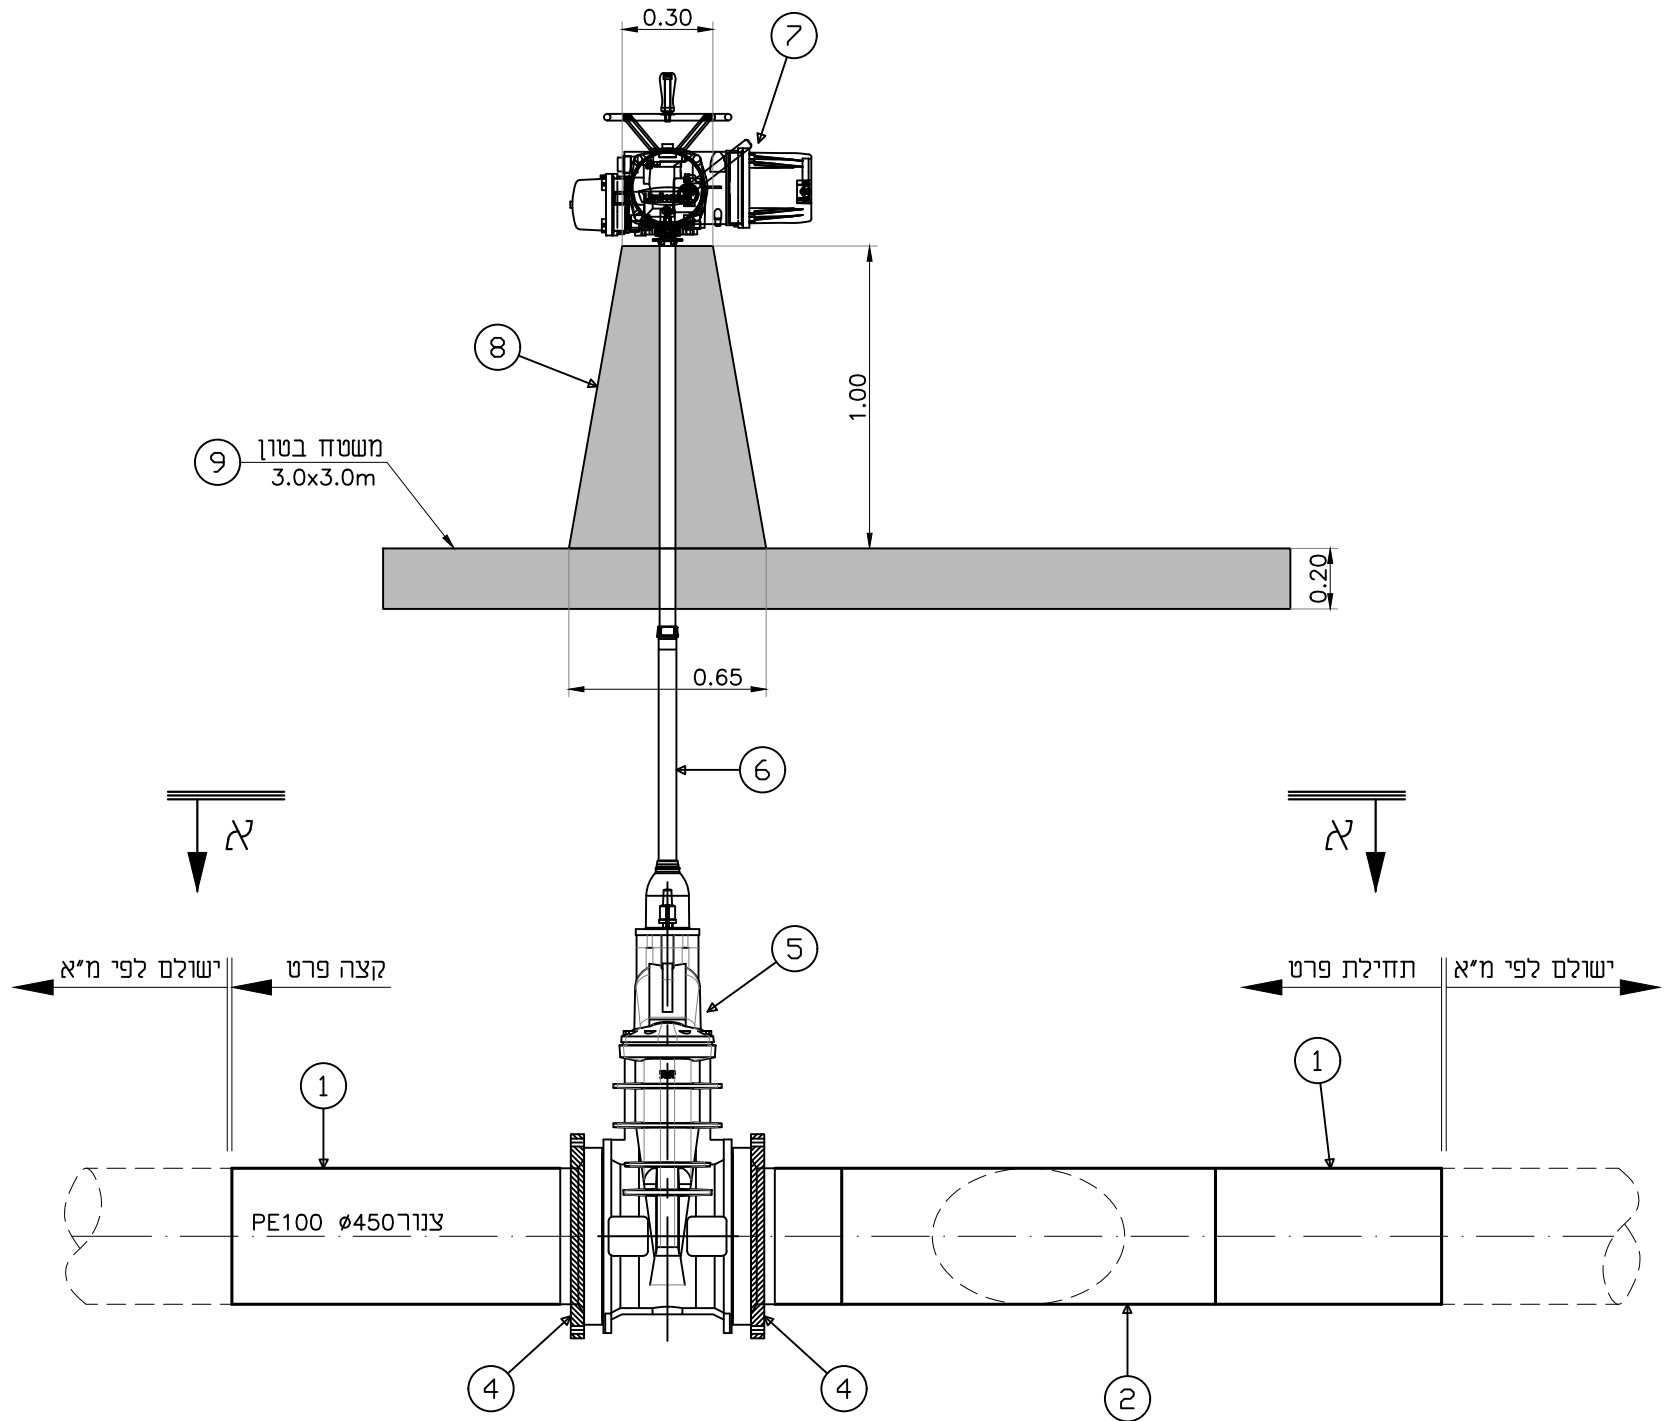

	03.08.2021		עיון Information		<b>ברז'יק מהנדסים</b> <b>BEREJIK ENGINEERING</b>	
	12.07.2022		למכרז Tender			
			לביצוע Execution			
No 601	מס' הדף	המבצע אחראי לבדיקת המידות והתאמתן במקום. על המבצע לבקר את כל המידות ועל כל טעות או אי התאמה עליו לדויע למתכנן. אין לקבוע גדלים ע"י מדידה בשרטוט.				תל-אביב, רח' עמינדב 23, מיקוד: 67898 טל: 03-5622254 פקס: 03-5626696 WWW.Berejik.co.il E-mail: Office@Berejik.co.il
No 556-2	מס' התוכנית	ALWAYS THINK SAFETY.				
Design director	תכנן	נשלי	Place	מועצה אזורית שפיר		
Designed by	שרטט	נשלי	Date תאריך	Scale קניס	Project name	
			03.08.2021	1:25	הרחבה ושדרוג מסיש שפיר	
Checked by	בקר	ר.ברז'יק	קובץ File	מידות רגליון Size of sheet	Subject of drawing	
			601-602.dwg A2	A2	מפרט מגופים ומשטח בטון	