


חומרים:


1.	צנור פלדה ע.ח. + ב.ב. ע.ד. 3/16"	12" Ø	ח' 3.0
2.	צנור פלדה ע.ח. + ב.ב. ע.ד. 3/16"	10" Ø	ח' 2.0
3.	צנור פלדה + ב.ב. ע.ד. 3/16"	12" Ø	ח' 1.2
4.	קשת 90° ע.ח. + ב.ב.	12" Ø	יד' 1
5.	קשת 90° ע.ח. + ב.ב.	10" Ø	יד' 2
6.	קשת 90° ע.ח. + ב.ב.	10" Ø	יד' 2
7.	אוגן נגדי מרותך לצנור	10" Ø	יד' 6
8.	מגוף "פרפר" AVK מאגן דבל אקסצטרי	10" Ø	יד' 2
9.	מעבר קוטר קוני + ב.ב.	12/10" Ø	יד' 2
10.	הסתעפות T + ב.ב. PN16	12"x12"x12"	יד' 1
11.	מתאם אוגן PE "פלסטאון" 4602S	280 Ø	יד' 2
12.	שסתום אוויר לפי פרט א'	280x10" Ø	יד' 2
13.	בלוק תמיכה מבטון לפי פרט A	2" Ø	קומפ' 1
14.	פוליסטירן מוקצף (קלקר) להפרדה בין הצנור למשטח בטון		מ"ק 0.01

שסתום אוויר, קומפלט:

A.	ש. אוויר "ארי" מתכת D-050	2" Ø	יד' 1
B.	מגוף "טריו" AVK	2" Ø	יד' 1
C.	אוגן פלדה	2" Ø	יד' 1
D.	קשת 90° + ב.ב.	2" Ø	יד' 2
E.	צנור פלדה + ב.ב. ע.ד. 5/32"	2" Ø	ח' 0.20
F.	מופה לחץ	2" Ø	יד' 1

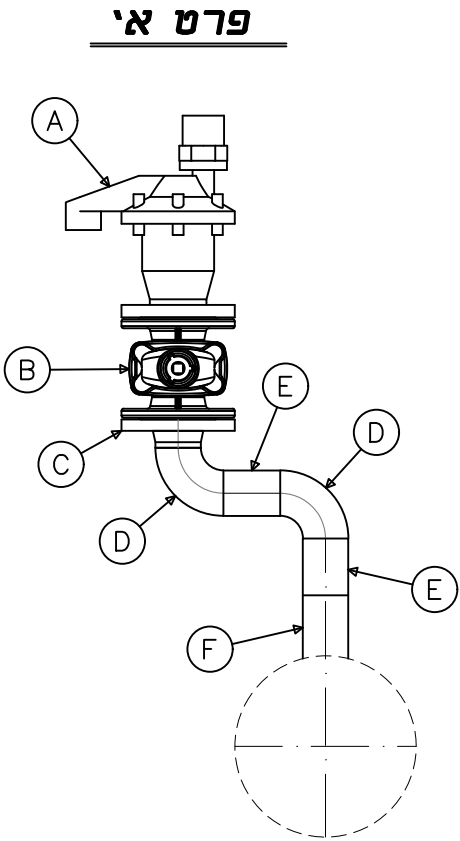

פרט א'

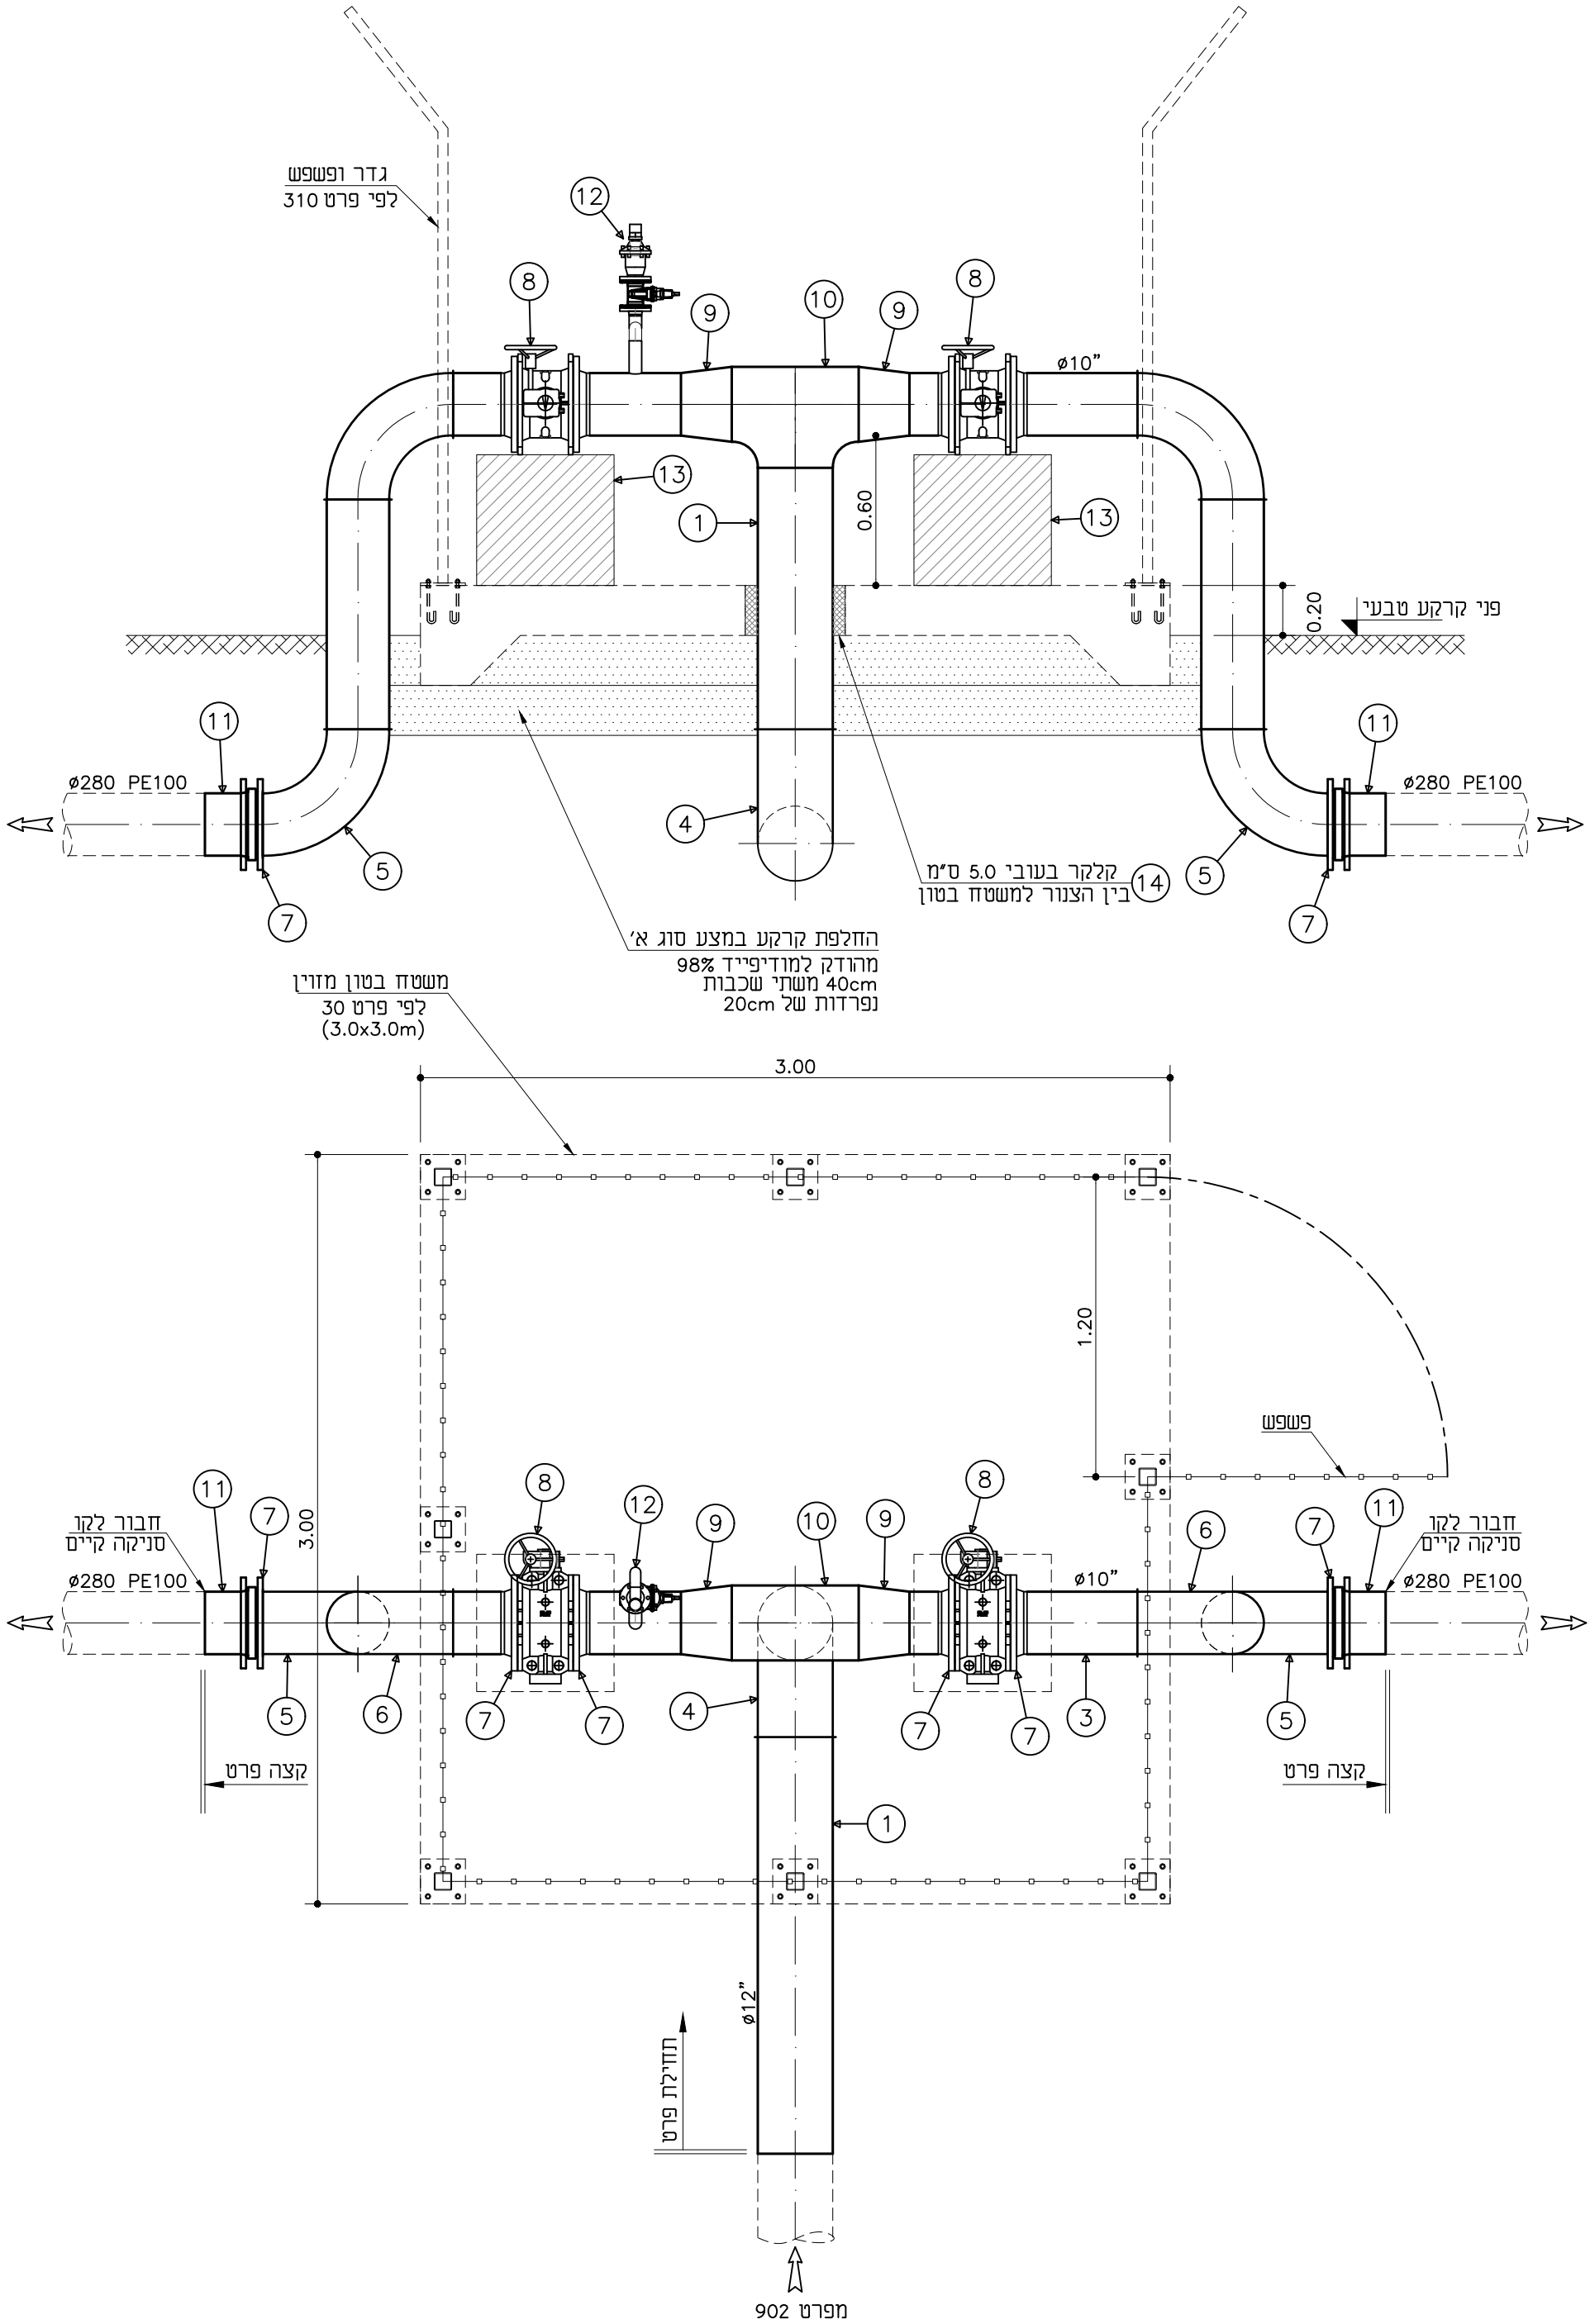

הערה:

1. גדר, פשפש ומשטח בטון יושלמו לפי סעיף מתאים בכתב הכמויות.

6.

5.

4.

3.

2.

1.

שיוני מסי
Revise No

חתימה
Signature

תאריך עדכון
Date Modify

לעיון
Information

למכרז
Tender

לביצוע
Execution

08.03.2021

12.07.2022

✓

✓

9001:2015

ISO 9001:2015

Quality & Compliance

ברז'יק מהנדסים
BEREJIK ENGINEERING

תל-אביב, רח' עמינדב 23, מיקוד: 67898
טל: 03-562254
פקס: 03-5626696
E-mail: Office@Berejik.co.il
WWW.Berejik.co.il

Place

מועצה אזורית שפיר

Project name

**חבור מט"ש שפיר
למאגר נגבה**

Subject of drawing

מפרט מגופים

No

מס' הדף
903

No

מס' התוכנית
556-2

Design director

תכנן
נסלי

Designed by

שורטט
נסלי

Checked by

בקר
ר.ברז'יק

Date

08.03.2021

Scale

1:25

File

_903.dwg

Size of sheet

A2

מבצע אחראי לבדיקת המידות ולזהותאמתן במקום. על המבצע לבקר את כל המידות ועל כל שעות או אי התאמה עליו להודיע למתכנן. אין לקבוע גדלים ע"י מדידה בשרטוט.

ALWAYS THINK SAFETY.