


חומרים:

1.	צנור SDR11 PE100	Ø63	מ' 25.0
2.	אוגן פלדה	Ø2"	יח' 1
3.	מגוף "טריז" AVK	Ø2"	יח' 1
4.	מופה לחץ	Ø2"	יח' 1
5.	מתאם אוגן PE "פלסאון" 4902S	Ø63	יח' 1
	+ אוגן מצופה "פלסאון" 09903	Ø63x2"	יח' 1
6.	זווית 90° PE לריתוך פנים "פלסאון" 4905S	Ø63	יח' 2

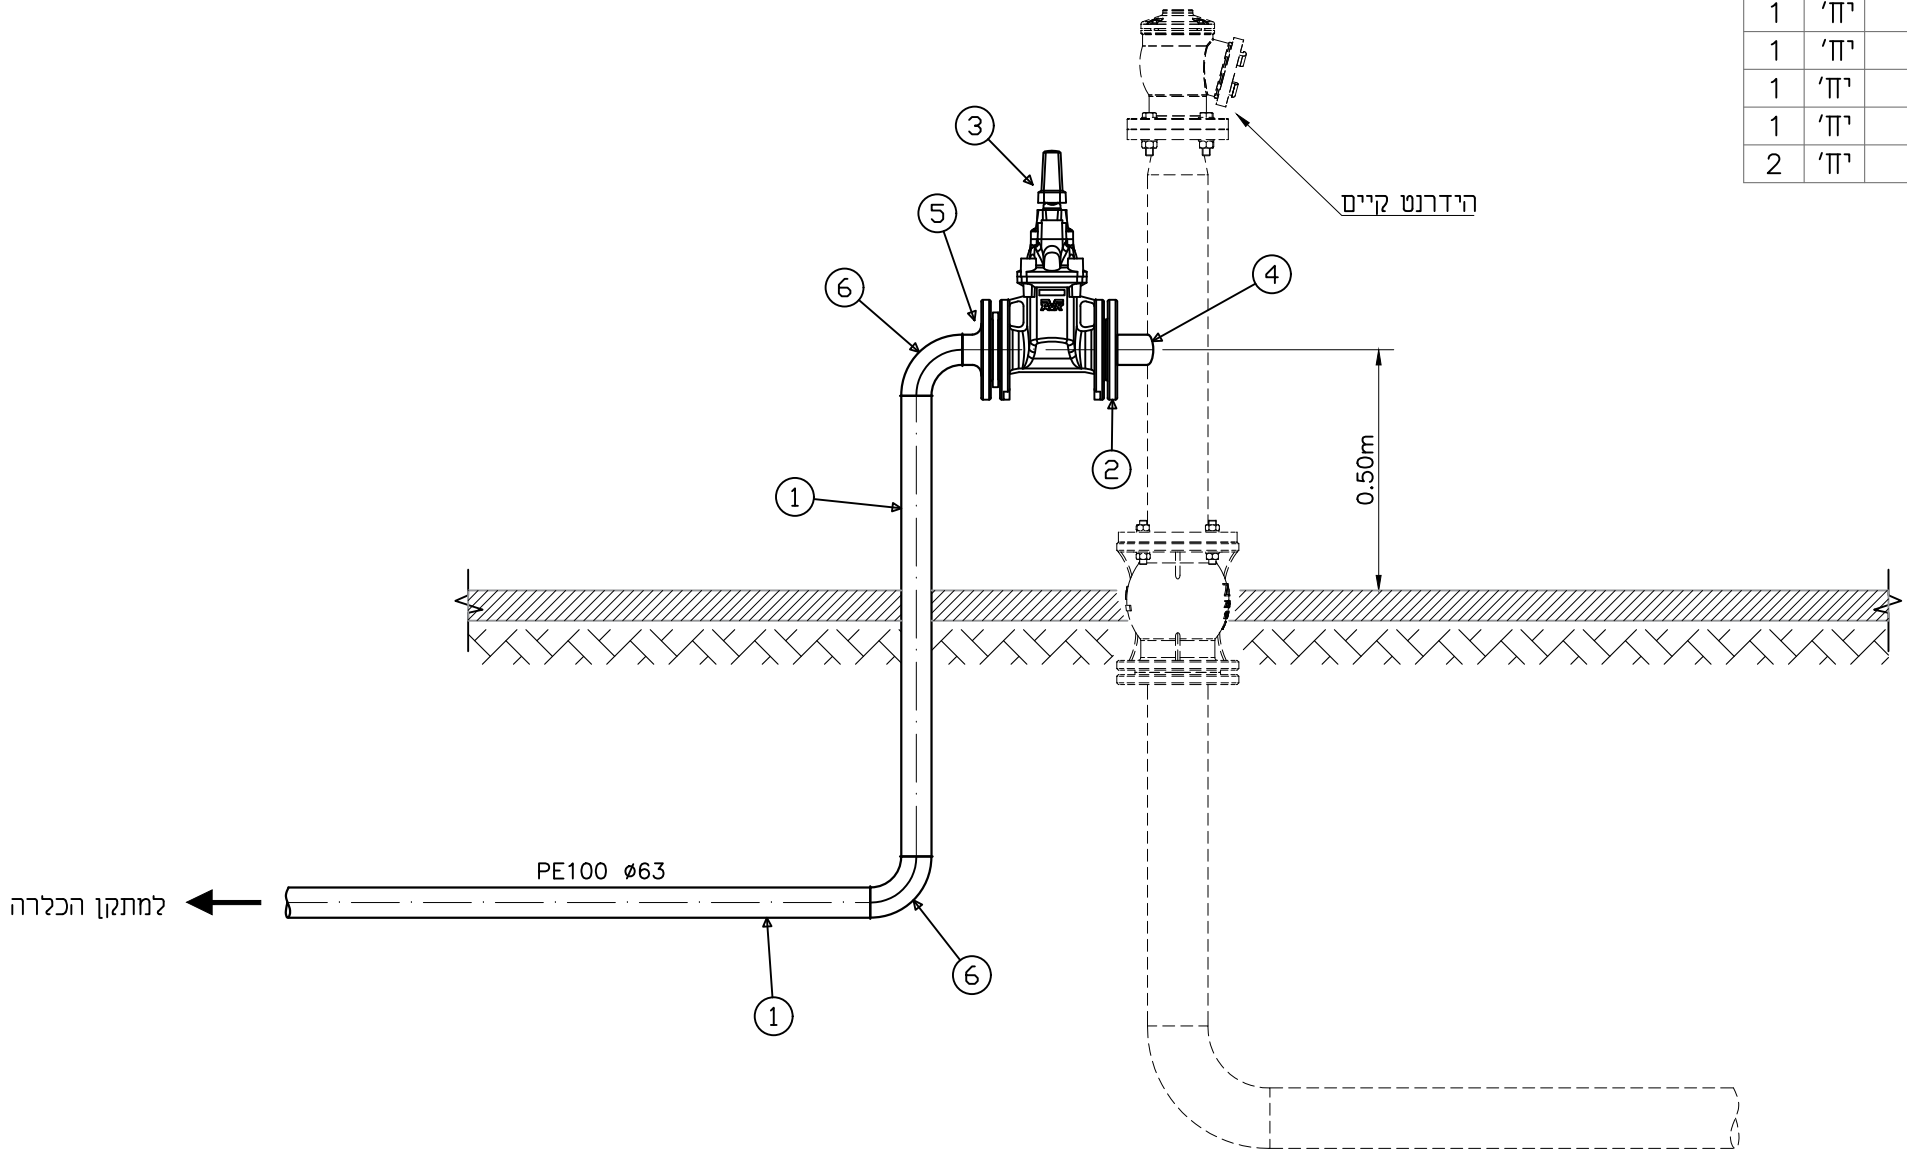

	12.08.2020	✓	לעיון Information
	12.07.2022	✓	למכרז Tender
			לביצוע Execution
No 905 מס' הדף	המבצע אחראי לבדיקת המידות ולהתאמתן במקום. על המבצע לבקר את כל המידות ועל כל שעות או אי התאמה עליו להודיע למתכנן. אין לקבוע גדלים ע"י מדידה בשרטוט.		
No 556-2 מס' התוכנית	ALWAYS THINK SAFETY.		
Design director חכנן נטלי	מיקום הרחבה ושדרוג מט"ש שפיר		
Designed by שרמט נטלי	Date תאריך 12.08.2020	Scale קנה מידה ללא קנה	שם פרויקט הרחבה ושדרוג מט"ש שפיר
Checked by בקר ר.ברזיק	File קובץ _905.dwg	Size of sheet מידות הגליון A3	נושא הגליון חבור להידרנט קיים

ברז'יק מהנדסים
BEREJIK ENGINEERING

תל-אביב, רח' עמינדב 23, מיקוד: 67898
טל: 03-5622254 פקס: 03-5626696
WWW.Berejik.co.il E-mail: Office@Berejik.co.il

המקום מועצה אזורית שפיר

שם פרויקט הרחבה ושדרוג מט"ש שפיר

נושא הגליון חבור להידרנט קיים