יש להכליל את כל אביזרי האינסטלציה, שרוולים ואוגנים לפי תכניות ברז״יק מהנדסים

כל הפינות קטומות 1.5/1.5 סמ׳

איטום חיצוני ופנימי של קירות הבריכה כמפורט.
מרצף הבטון וקירות הבטון עד גובה 256 סמ׳
יוצקו בו זמנית ללא תוספת כספית כלשהיא

חתך 13-13
חתך 11-11
חתך 9-9
חתך 4-4
חתך 5-5
איטום כמפורט
הפסקת יציקה
פרט A
פרט 2
D=20
2#Φ10@20/20
4Φ12
Φ14@10
Φ12@10
Φ16@10
Φ8@10 L=122
Φ8@10 L=115
ע. Φ10@15
ת. Φ10@15
שכבת איטום כמפורט
בטון רזה 5 ס״מ

פיזור שכבות מצע סוג א׳ בעובי כולל של 1.0 מ׳ מהודקות בשכבות של 20 ס״מ לצפיפות של 98% מודיפייד א.א.שהו.

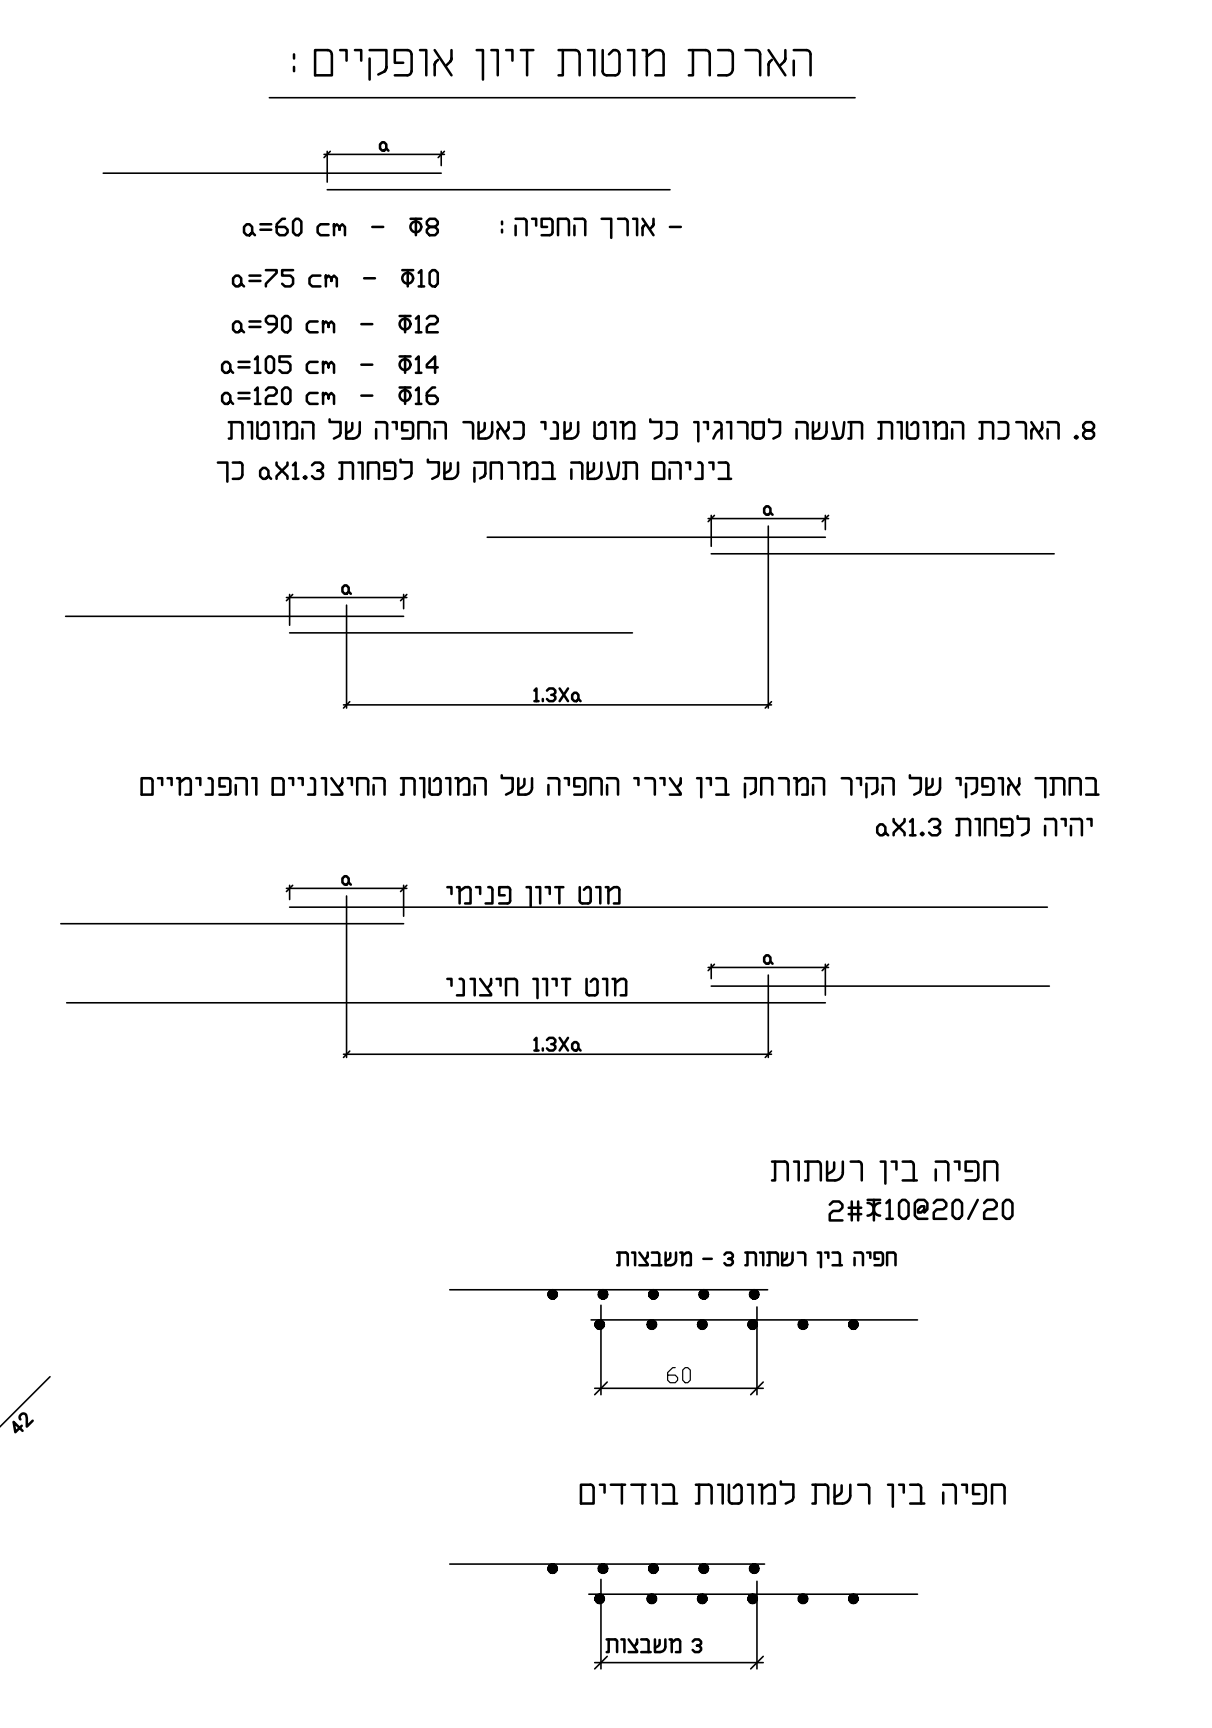
- אורך החפיה :
a=60 cm - Φ8
a=75 cm - Φ10
a=90 cm - Φ12
a=105 cm - Φ14
a=120 cm - Φ16
1.3Xa
מוט זיון פנימי
מוט זיון חיצוני
60
3 משבצות

הארכת מוטות זיון אופקיים :

8. הארכת המוטות תעשה לסרוגין כל מוט שני כאשר החפיה של המוטות ביניהם תעשה במרחק של לפחות 1.3Xa כך

בחתך אופקי של הקיר המרחק בין צירי החפיה של המוטות החיצוניים והפנימיים יהיה לפחות 1.3Xa

חפיה בין רשתות
2#Φ10@20/20
חפיה בין רשתות 3 - משבצות

חפיה בין רשת למוטות בודדים

פרט A

פרט הפסקת היציקה

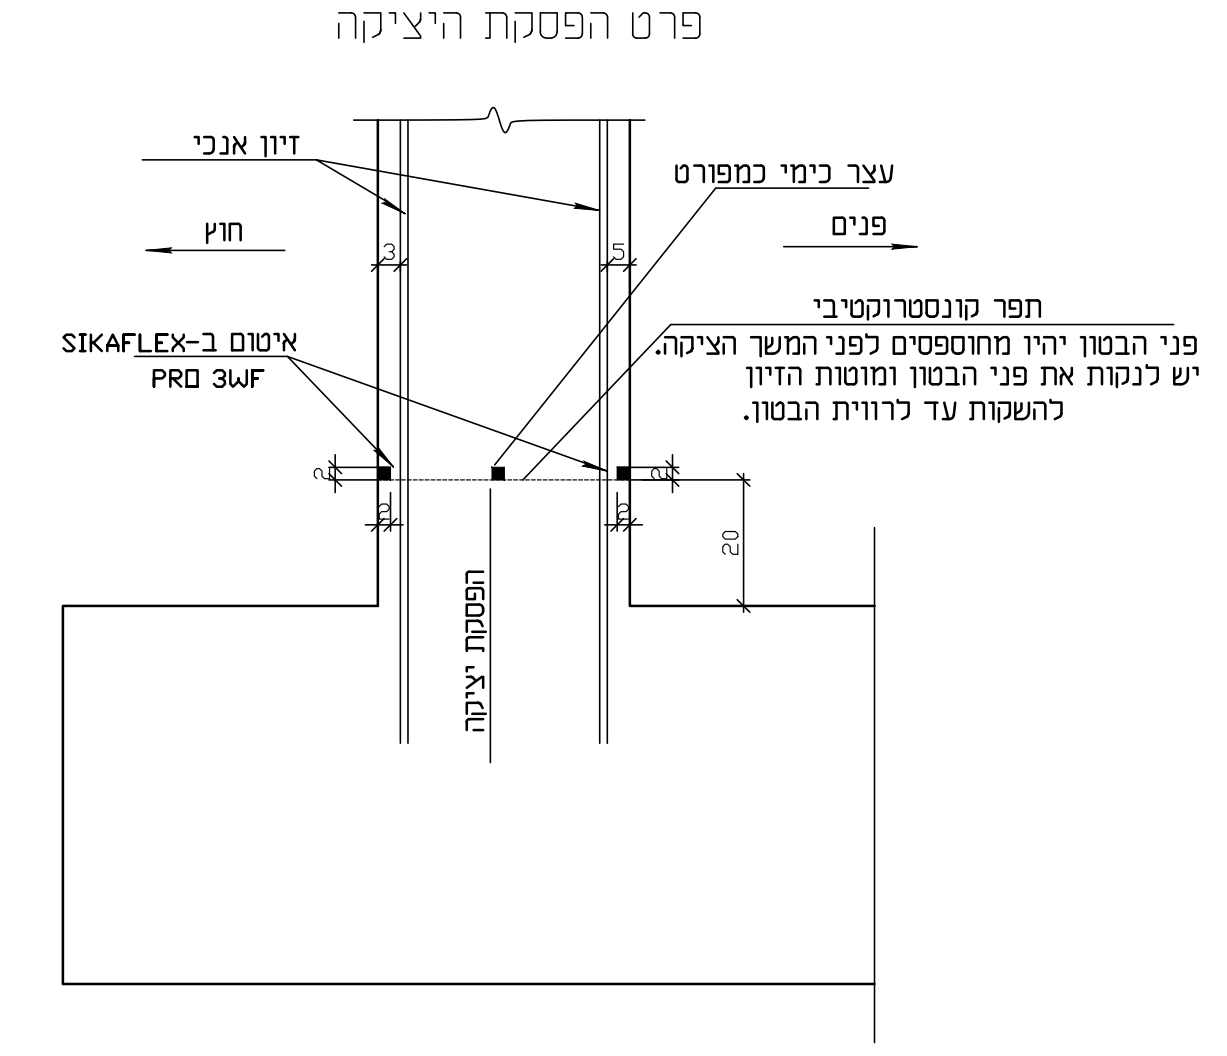
זיון אנכי
עצר כימי כמפורט
חוץ
פנים
איטום ב-SIKAFLEX-PRO 3WF
הפסקת יציקה
20

תפר קונסטרוקטיבי
פני הבטון יהיו מחוספסים לפני המשך הציקה.
יש לנקות את פני הבטון ומוטות הזיון
להשקות עד לרווית הבטון.

חתך 12-12
חתך 6-6
חתך 7-7
חתך 8-8
פרט A
פרט 2
איטום כמפורט
שכבת איטום כמפורט
D=20
2#Φ10@20/20
ע. Φ10@15
ת. Φ10@15
Φ14@10
Φ16@10

פיזור שכבות מצע סוג א׳ בעובי כולל של 1.0 מ׳ מהודקות בשכבות של 20 ס״מ לצפיפות של 98% מודיפייד א.א.שהו.

סוג הבטון – ב–40 אטים למים. התערובת תוכן ע״י טכנולוג בטון באישור המתכנן.

כיסוי בטון מעל מוטות הזיון – פני הבטון הקרובים לנוזלים – 5 סמ׳

בשאר המקומות 3 – סמ׳ ובסמוך לאדמה 4 סמ׳

סוג הפלדה : Φ – ת״י 739 Φ – ת״י 4466

תפרי עבודה (הפסקת יציקה) באישור המתכנן בלבד

מועדי פרוק לתבניות : – תבניות צדדיות של קירות, קורות מדרכים – 7 ימים

אשפרת הבטונים: יש לשמור על רטיבות קבועה במשך 10 ימים לפחות ממועד היציקה.

הנחיות לביצוע :

מרצפי הבטון יוצקו על גבי שכבת מצע מהודקת כמפורט

בדו״ח יועץ קרקע

– הרצפה תוצק כמקשה אחת ותאושפר במשך 10 ימים לפחות.

(המזמין שומר לעצמו את הזכות לנסר את הרצפה במידות של 4/5 מ׳)

– גמר פני הרצפה החלקת הליקופטר.

– הקירות ההיקפיים יוצקו בו זמנית עם הרצפה וישפרו במשך 10 ימים לפחות ממועד יציקתם

כל הפינות קטומות 1.5/1.5 סמ׳

המבצע אחראי לבדיקת התכניות ולהתאמתן במקום.על המבצע להודיע על כל טעות ואי–התאמה למתכנן.
אין לקבוע מידות ע״י מדידה מהשרטוט

○	תאריך	הפצה
	11.07.22	למכרז
△	תאריך	שינויים

"קונסטרוקציה"
אמנון נוימרק
הנדסה אזרחית ובנין
תכנון, תאום ופיקוח

רח גרניט 5 פתח תקוה
ת.ד. 3867 מיקוד 4951623
טל. 03-5792280 פקס. 03-5789856
טל נייד 050-5613499
E-mail : amnoimark@surfree.net.il
amnoimark@gmail.com

המזמין: מ.א. שפיר

מקום : מ.א. שפיר גוש צפוני
מט״ש שפיר

מבנה :ראקטור

תכנית קונסטרוקציה
וחתכים
4-4 5-5 6-6 7-7 8-8
9-9 11-11 12-12

לעיון ○	למכרז ●	לביצוע ○
ק.מ. 1 : 50	תאריך : 07.2008	
תכנן : אמנון	שרטט : ולדימיר	

בדק : אמנון
גליון מס׳ : 1002-2020
מהדורה 2 24.08.20