יש להכליל את כל אביזרי האינסטלציה, שרוולים ואוגנים לפי תכניות ברז׳יק מהנדסים.

כל הפינות קטומות 1.5/1.5 סמ׳
מרצף הבטון וקירות הבטון עד גובה 256 סמ׳
יוצקו בו זמנית ללא תוספת כספית כלשהיא

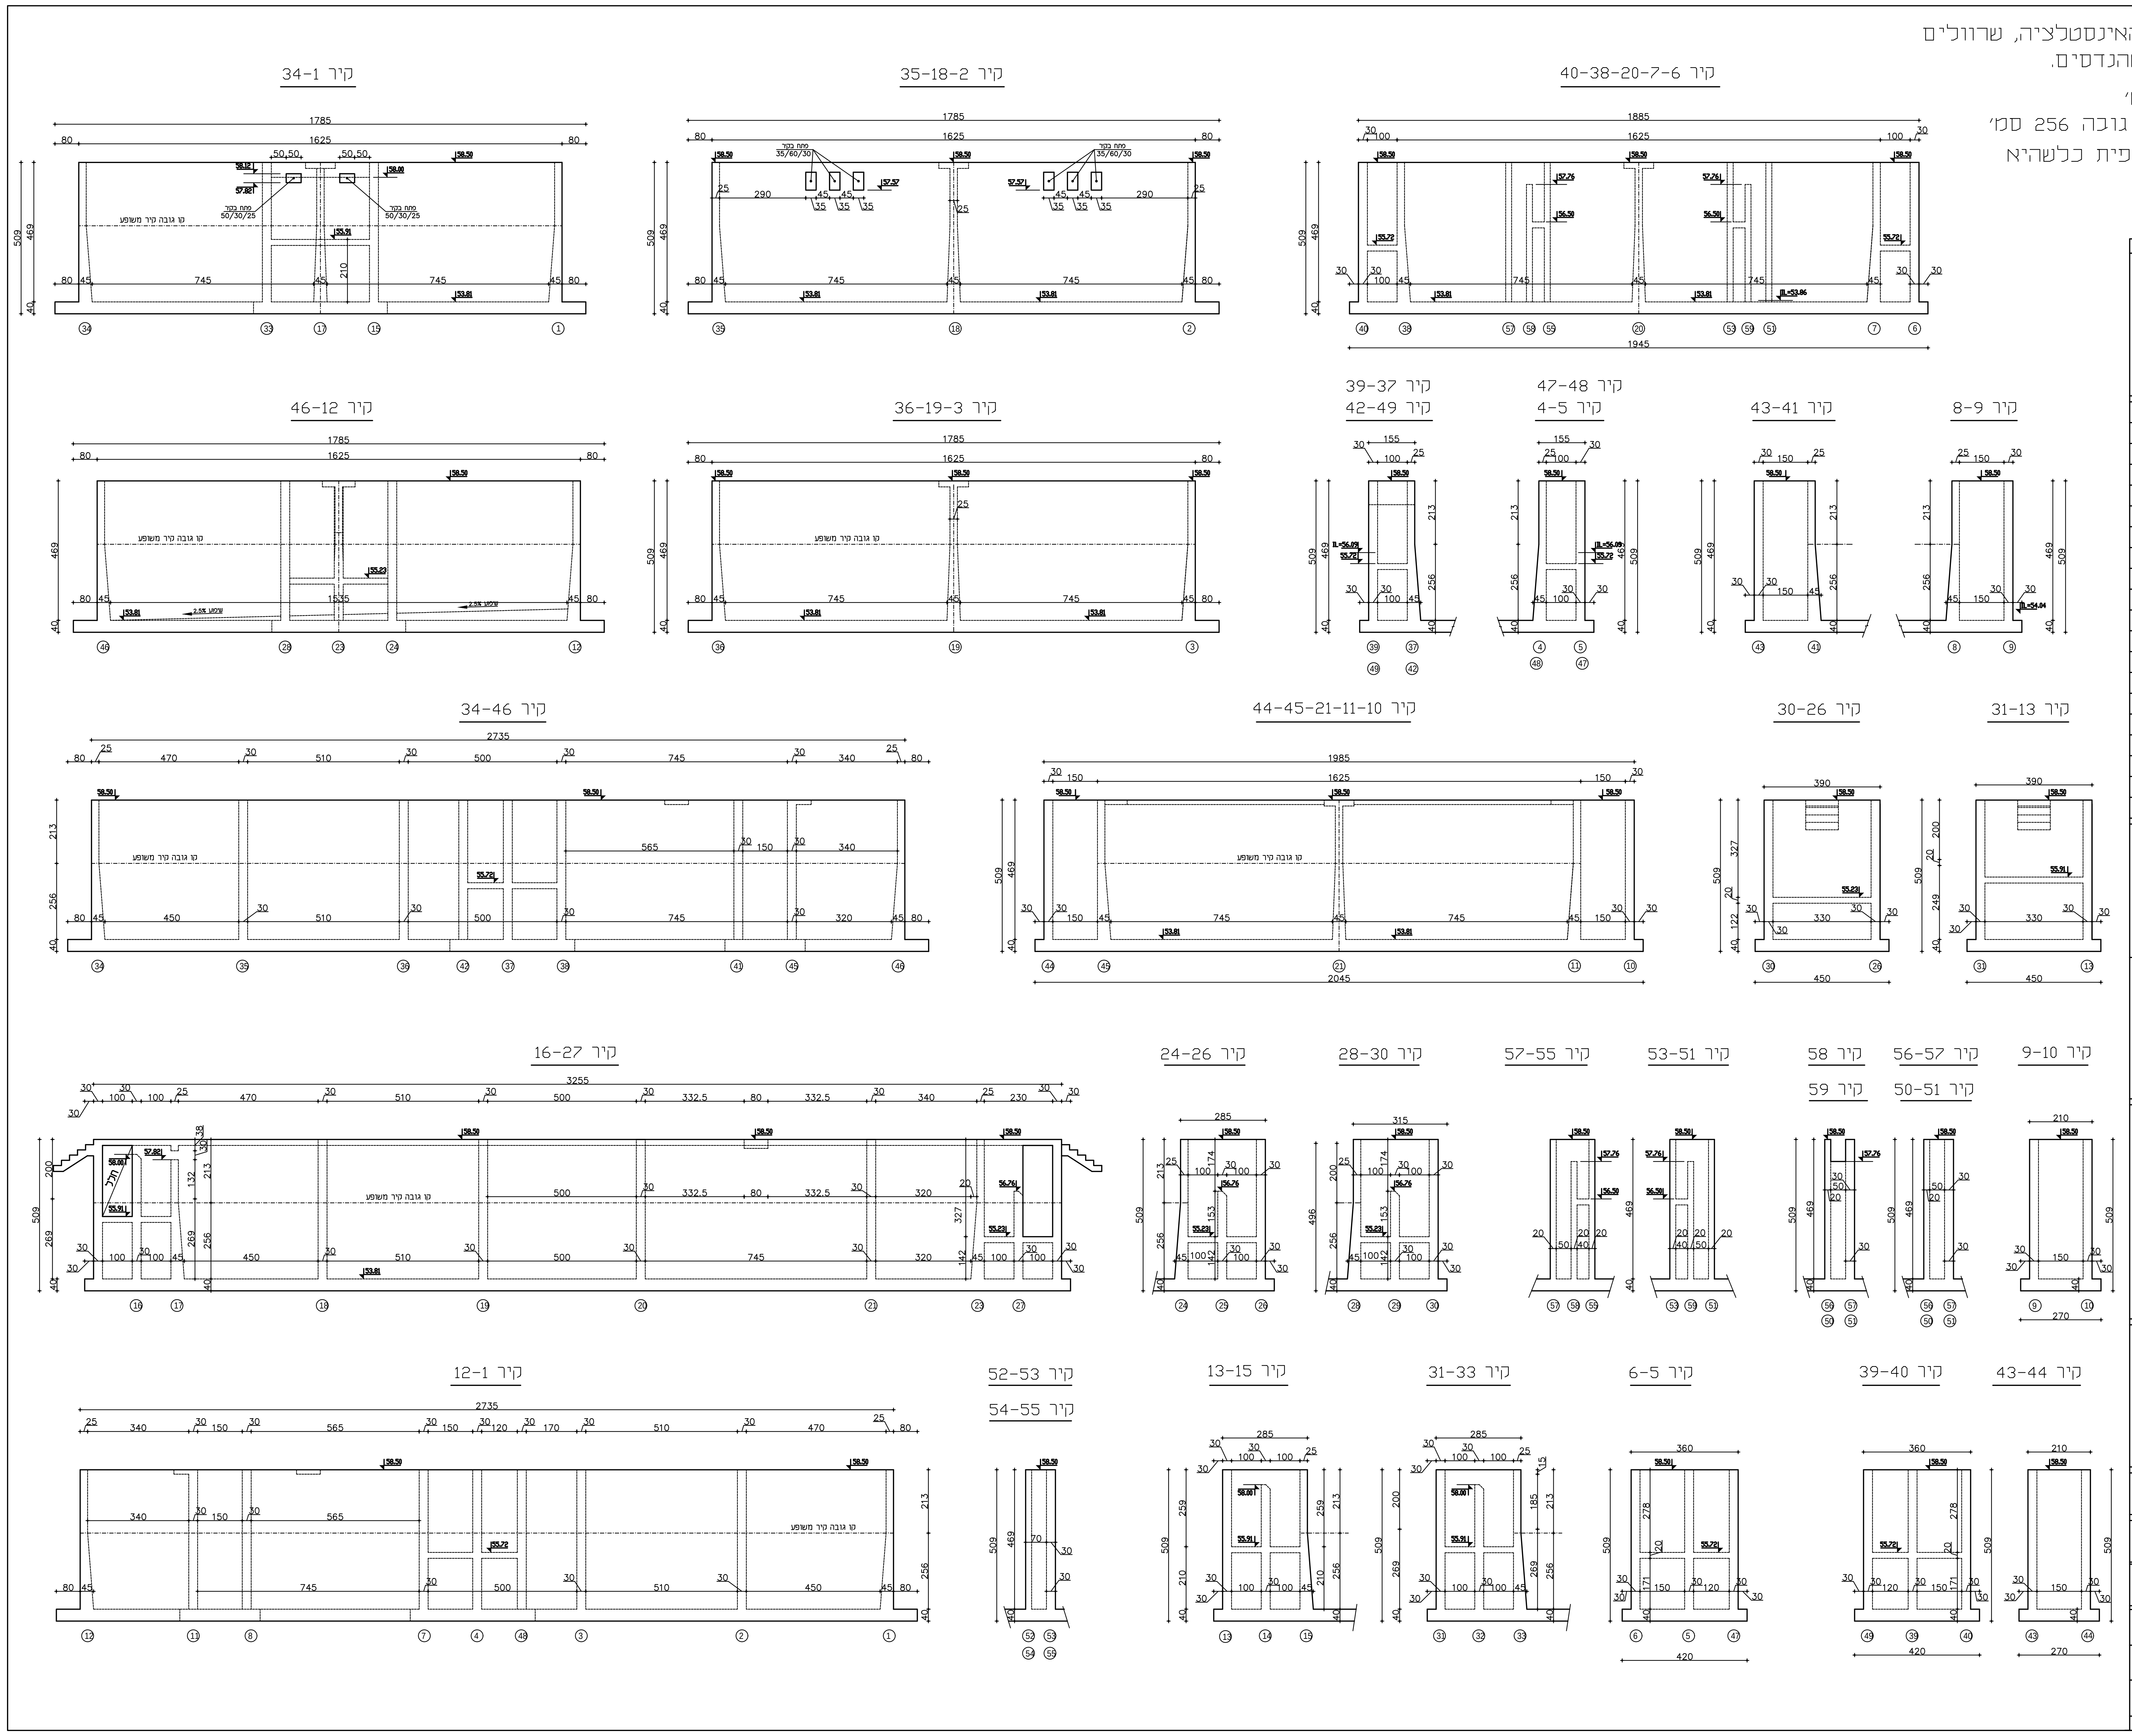
קיר 34-1
קיר 35-18-2
קיר 40-38-20-7-6
קיר 46-12
קיר 36-19-3
קיר 39-37
קיר 42-49
קיר 47-48
קיר 4-5
קיר 43-41
קיר 8-9
קיר 34-46
קיר 44-45-21-11-10
קיר 30-26
קיר 31-13
קיר 16-27
קיר 24-26
קיר 28-30
קיר 57-55
קיר 53-51
קיר 58
קיר 59
קיר 56-57
קיר 50-51
קיר 9-10
קיר 12-1
קיר 52-53
קיר 54-55
קיר 13-15
קיר 31-33
קיר 6-5
קיר 39-40
קיר 43-44

המבצע אחראי לבדיקת התכניות ולהתאמתן במקום.על המבצע להודיע על כל טעות ואי-התאמה למתכנן.
אין לקבוע מידות ע"י מדידה מהשרטוט

○	תאריך	הפצה
	11.07.22	למכרז
△	תאריך	שינויים

"קונסטרוקציה"
אמנון נוימרק
הנדסה אזרחית ובנין
תכנון, תאום ופיקוח

רח גרניט 5 פתח תקוה
ת.ד. 3867 מיקוד 4951623
טל. 03-5792280 פקס. 03-5789856
טל נייד 050-5613499
E-mail : amnoimark@surfree.net.il
amnoimark@gmail.com

המזמין: מ.א. שפיר

מקום : מ.א. שפיר גוש צפוני
מט"ש שפיר
מבנה :ראקטור

תכנית קונסטרוקציה
פריסות קירות

לביצוע ○ | למכרז ● | לעיון ○

תאריך : 09.2020
ק.מ. 1 : 50
שרטט : ולדימיר
תכנן: אמנון
בדק: אמנון
גליון מס׳ : 1003
מהדורה 1